


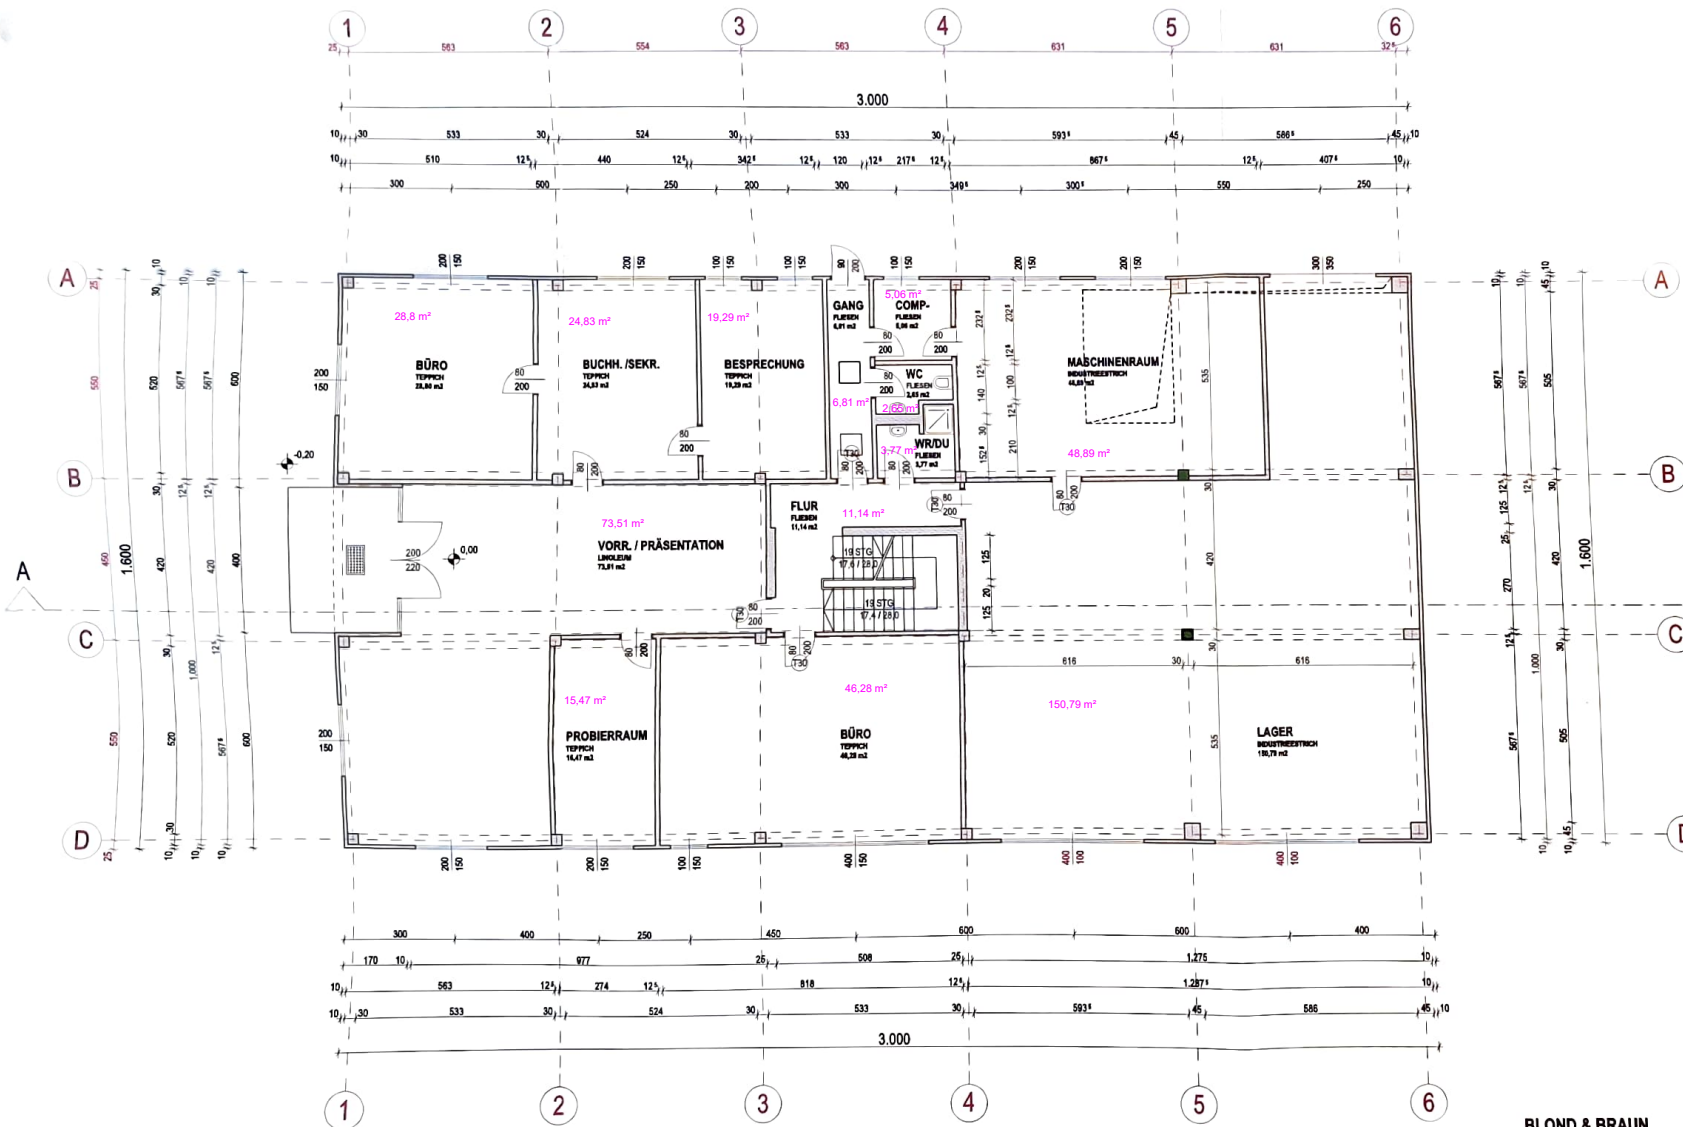

- BESTAND
- GIPSKARTON
- BETON
- ABBRUCH

BLOND & BRAUN



GEZ. B.G.

ERDGE
M 1:10

HARTL BAU
5020 Sankt
Tel. 0062
BAUEINGE

DATUM: